


Haus Tavernengasse 4

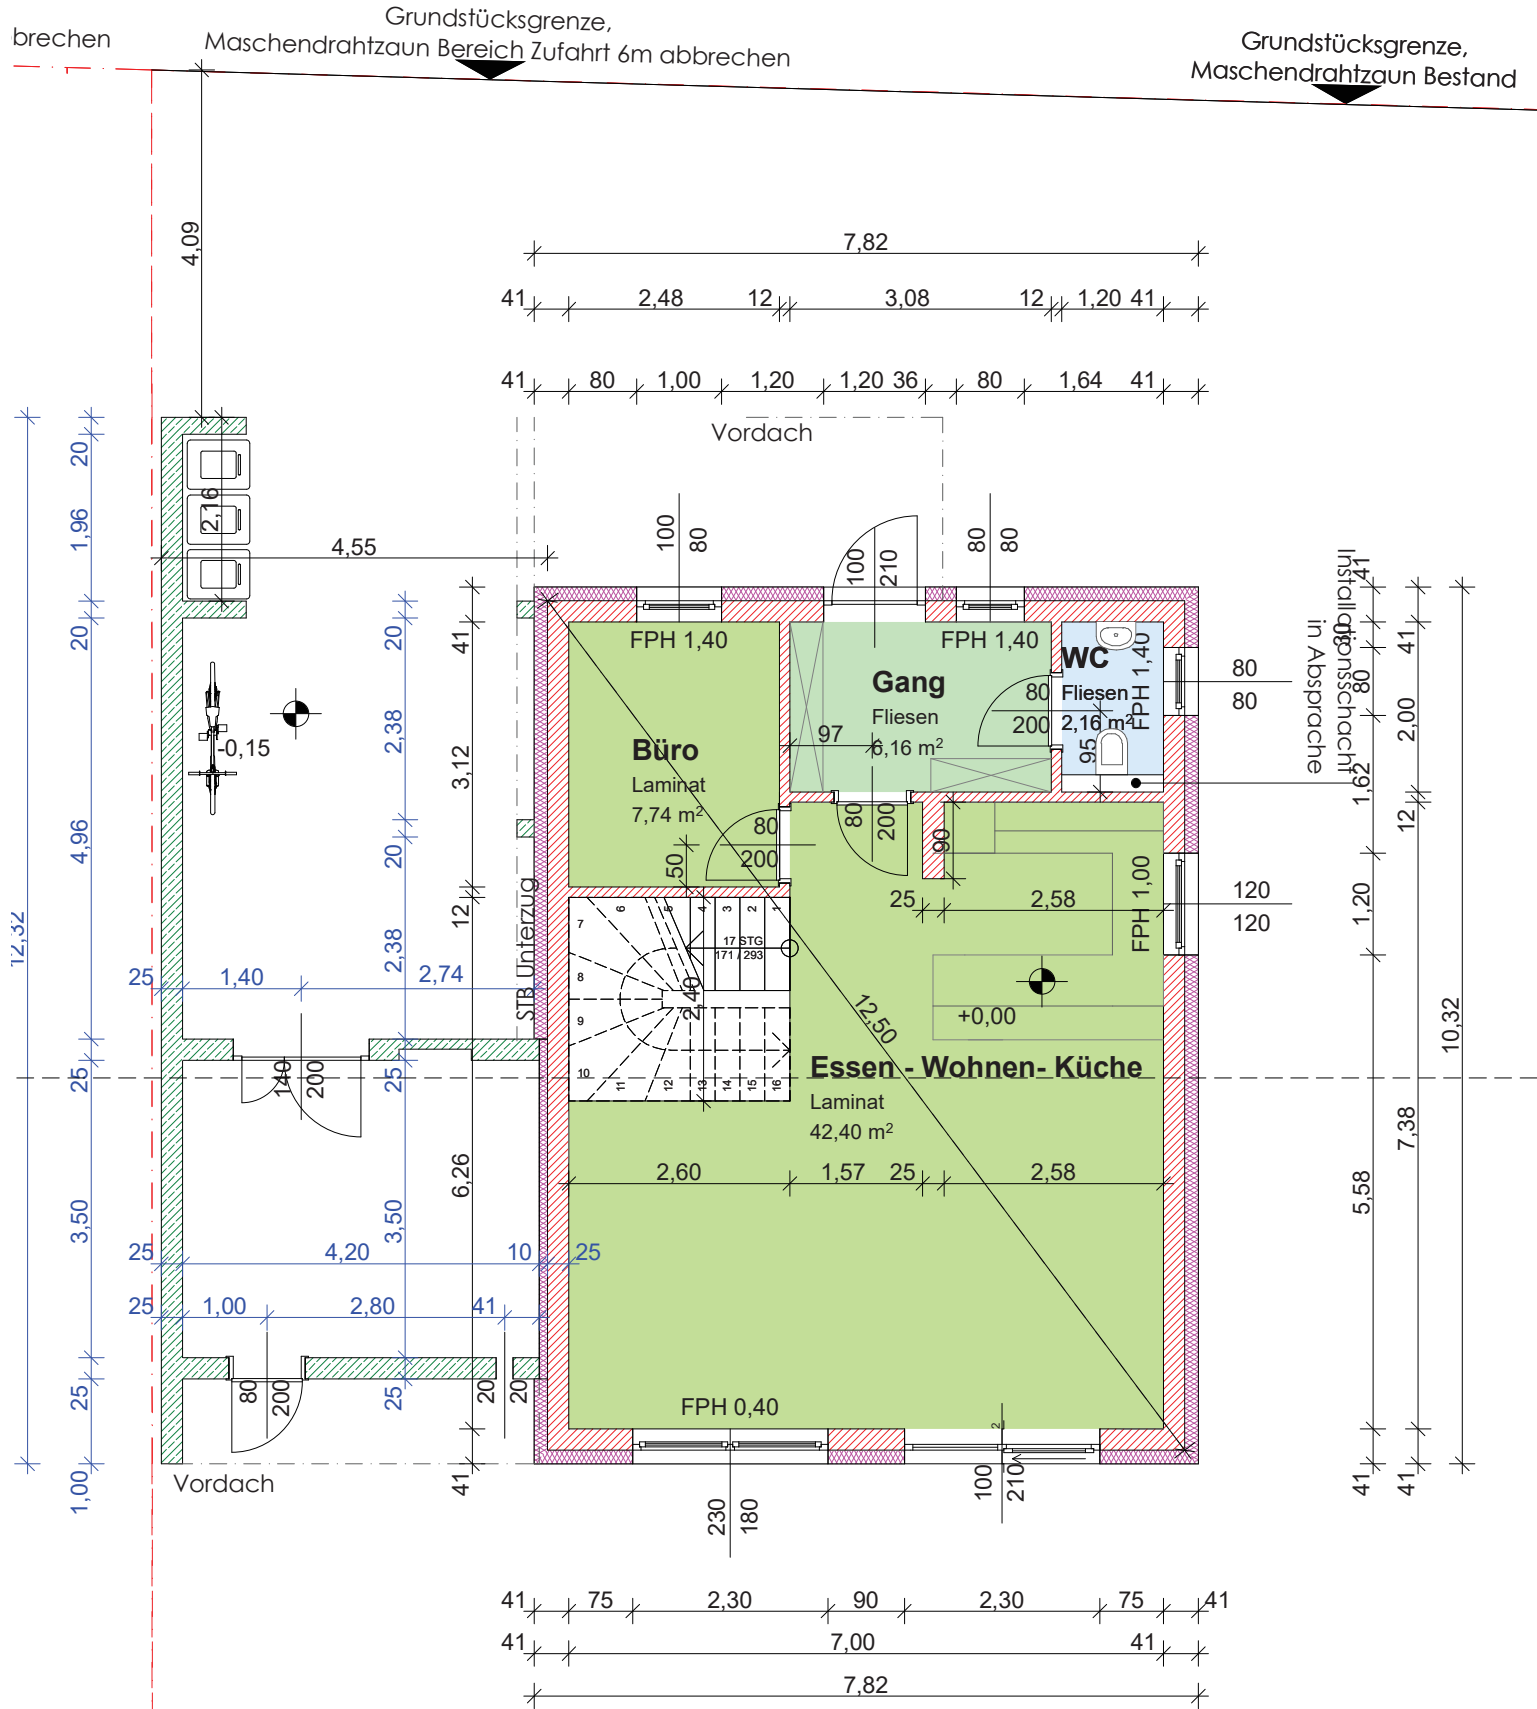

Blaue Koten: Nebengebäude
 Schwarze Koten: Hauptgebäude
 Kanal, Wasser, Regenwasser, Leerrohre Sickerschächte - in Absprache